


海側

中区画

大区画

各区画間 1.5m

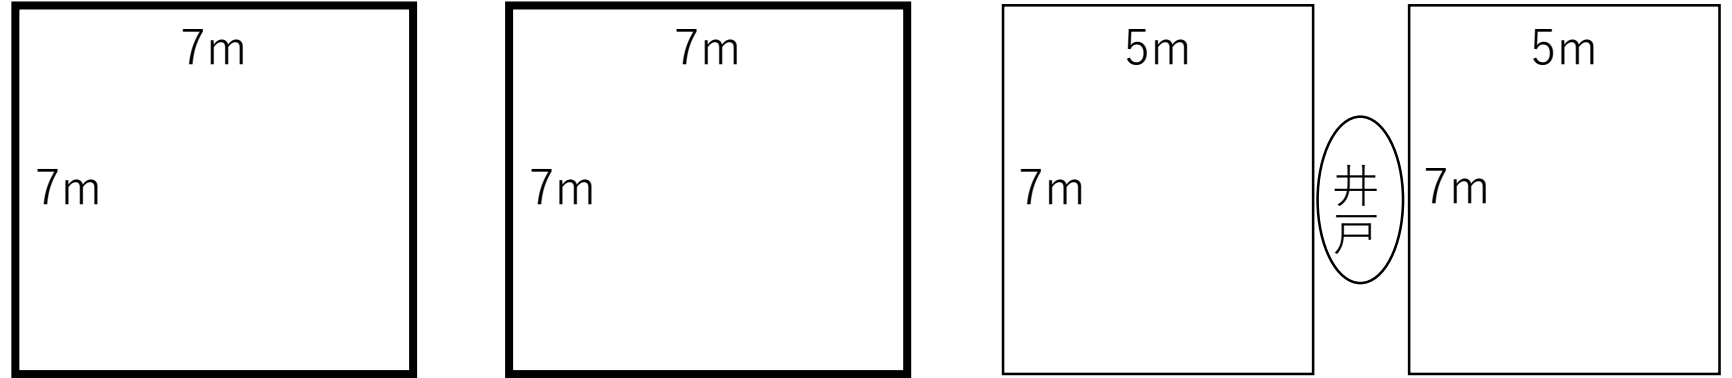

荷積み・荷下ろし用車道



施設側